© 2016 TE Connectivity. All Rights Reserved.

REVISIONS 変更					
P	LTR	DESCRIPTION	DATE	DWN	APVD
	E6	REVISED ECR-21-005906	31MAY2021	TM	HY

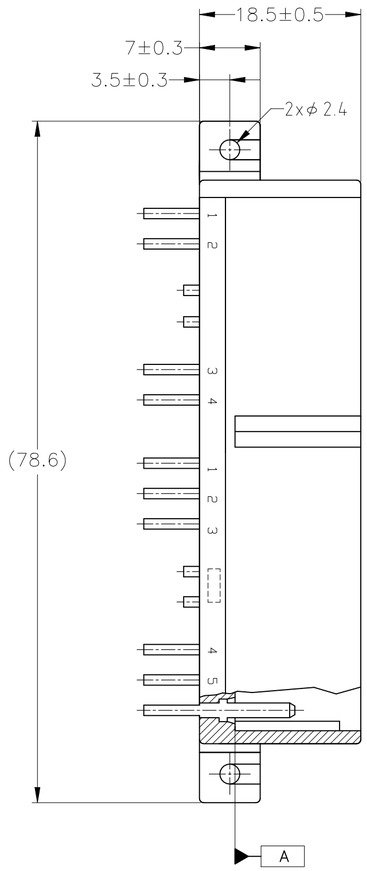

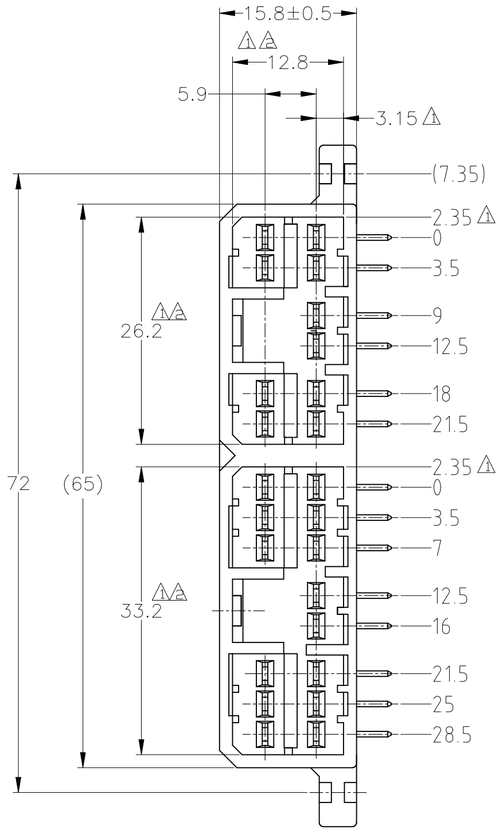

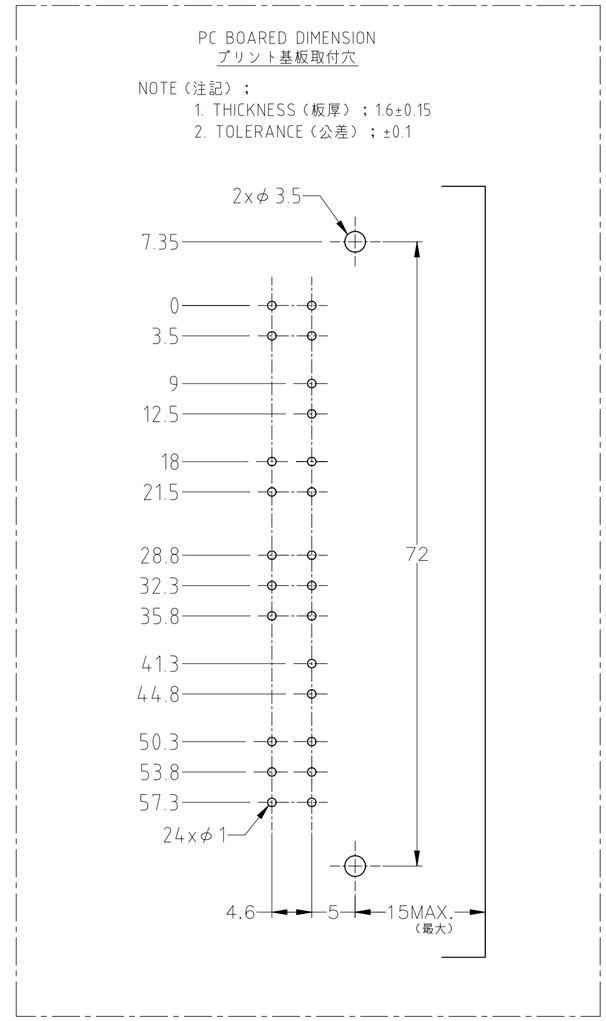

1. A 面より2mmの範囲で測定。
2. 相手ハウジングと所定の機能を満足して嵌合できること
E6 3. プリント基板への取付は、JIS B1115又は 1122 M3×6ナベ（2種又は4種）のタッピンネジで締付けた後ハンダ付する（締付けトルク：0.4N-m 以下）締付けトルク値: 0.4N・m 以下は参考値です。実際のトルク管理値はお客様にて設定下さい。
4. 回路番号：下図参照のこと。
5. 製品規格；108-5216

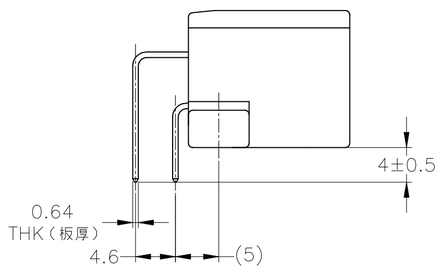

1. TO BE MEASURED BETWEEN A AND 2
2. TO BE MATE WITH PLUG HSG SMOOTHLY
E6 3. TO BE USE M3 TAPPING SCREW, JIS B1115 OR JIS1122 (TYPE 2 OR 3), BEFORE SOLDERING WITH 0.4N-m TIGHTENING TORQUE. 0.4N-m MAX. IS FOR REFERENCE. PLEASE SET UP THE TIGHTENING TORQUE VALUE FOR PRODUCTION.
4. CIRCUIT NUMBER.

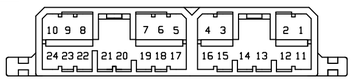

5. PRODUCT SPEC.; 108-5216

	SELECTIVE-TIN (MATTE) / PRE-TIN × 18	SELECTIVE GOLD × 6	3,5～7,12,21 （6極）	1,2,4,8～11,13～20,22～24（18極）	NATURAL 自然色	4-5173864-1
	SELECTIVE-TIN (MATTE)	SELECTIVE GOLD × 24	1～24 （全極）	-	NATURAL 自然色	2-5173864-1
OBSOLETE	TIN-LEAD / PRE-TIN × 18	SELECTIVE GOLD × 6	3,5～7,12,21 （6極）	1,2,4,8～11,13～20,22～24（18極）	NATURAL 自然色	4-173864-1
OBSOLETE	~~SEE CUSTOMER DRAWING 3-173864-1~~					~~3-173864-1~~
	TIN-LEAD	SELECTIVE GOLD x 24	1～24 （全極）	-	NATURAL 自然色	2-173864-1
OBSOLETE	~~PRE-TIN × 24~~		~~-~~	~~1～24 （全極）~~	YELLOW 黄色	~~173864-7~~
	PRE-TIN × 24		-	1～24 （全極）	GRAY 灰色	173864-6
	PRE-TIN × 24		-	1～24 （全極）	GREEN 緑色	173864-4
	PRE-TIN × 24		-	1～24 （全極）	NATURAL 自然色	173864-1
	SOLDERING SIDE 半田付け部 / CONTACT FINISH コンタクト仕上	CONTACT SIDE 接触部側	4 GOLD PLATED CIRCUIT NO. 金めっき回路番号	4 PRE-TIN CIRCUIT NO. 錫めっき回路番号	COLOR 色	PART NUMBER 製品型番

THIS DRAWING IS A CONTROLLED DOCUMENT.

TOLERANCE UNLESS OTHERWISE SPECIFIED: 一般公差
0<xx≤ 10 : ±0.2
10<xx≤ 30 : ±0.25
30<xx≤100 : ±0.3
ANGLE 角度 : ±3°

DIMENSIONS: 単位：耗 mm

TOLERANCES UNLESS OTHERWISE SPECIFIED: 一般公差
0 PLC ± –
1 PLC ± –
2 PLC ± –
3 PLC ± –
4 PLC ± –
ANGLES ± –

MATERIAL 材料: HOUSING: PBT CONTACT: BRASS

FINISH 仕上: SEE TABLE

DWN T.SHINOHARA 19SEP03
CHK K.BETSUI 19SEP03
APVD K.BETSUI 19SEP03
PRODUCT SPEC 製品規格 108-5216
APPLICATION SPEC 取付適用規格 —
WEIGHT 13.4 g

TE Connectivity

NAME 名称: 070 SERIES MULTI-LOCK I/O CONNECTOR 24POSITION CAP HOUSING ASSEMBLY

SIZE A2 | CAGE CODE 00779 | DRAWING NO 番号 C-173864 | RESTRICTED TO —

CUSTOMER DRAWING | SCALE 尺度 2:1 | SHEET 1 OF 1 | REV E6

173864

Downloaded From Oneyac.com

单击下面可查看定价，库存，交付和生命周期等信息

>>TE Connectivity(泰科)

Downloaded From Oneyac.com